


■ 総合スポーツゾーン新武道館 2階平面図

位置図①

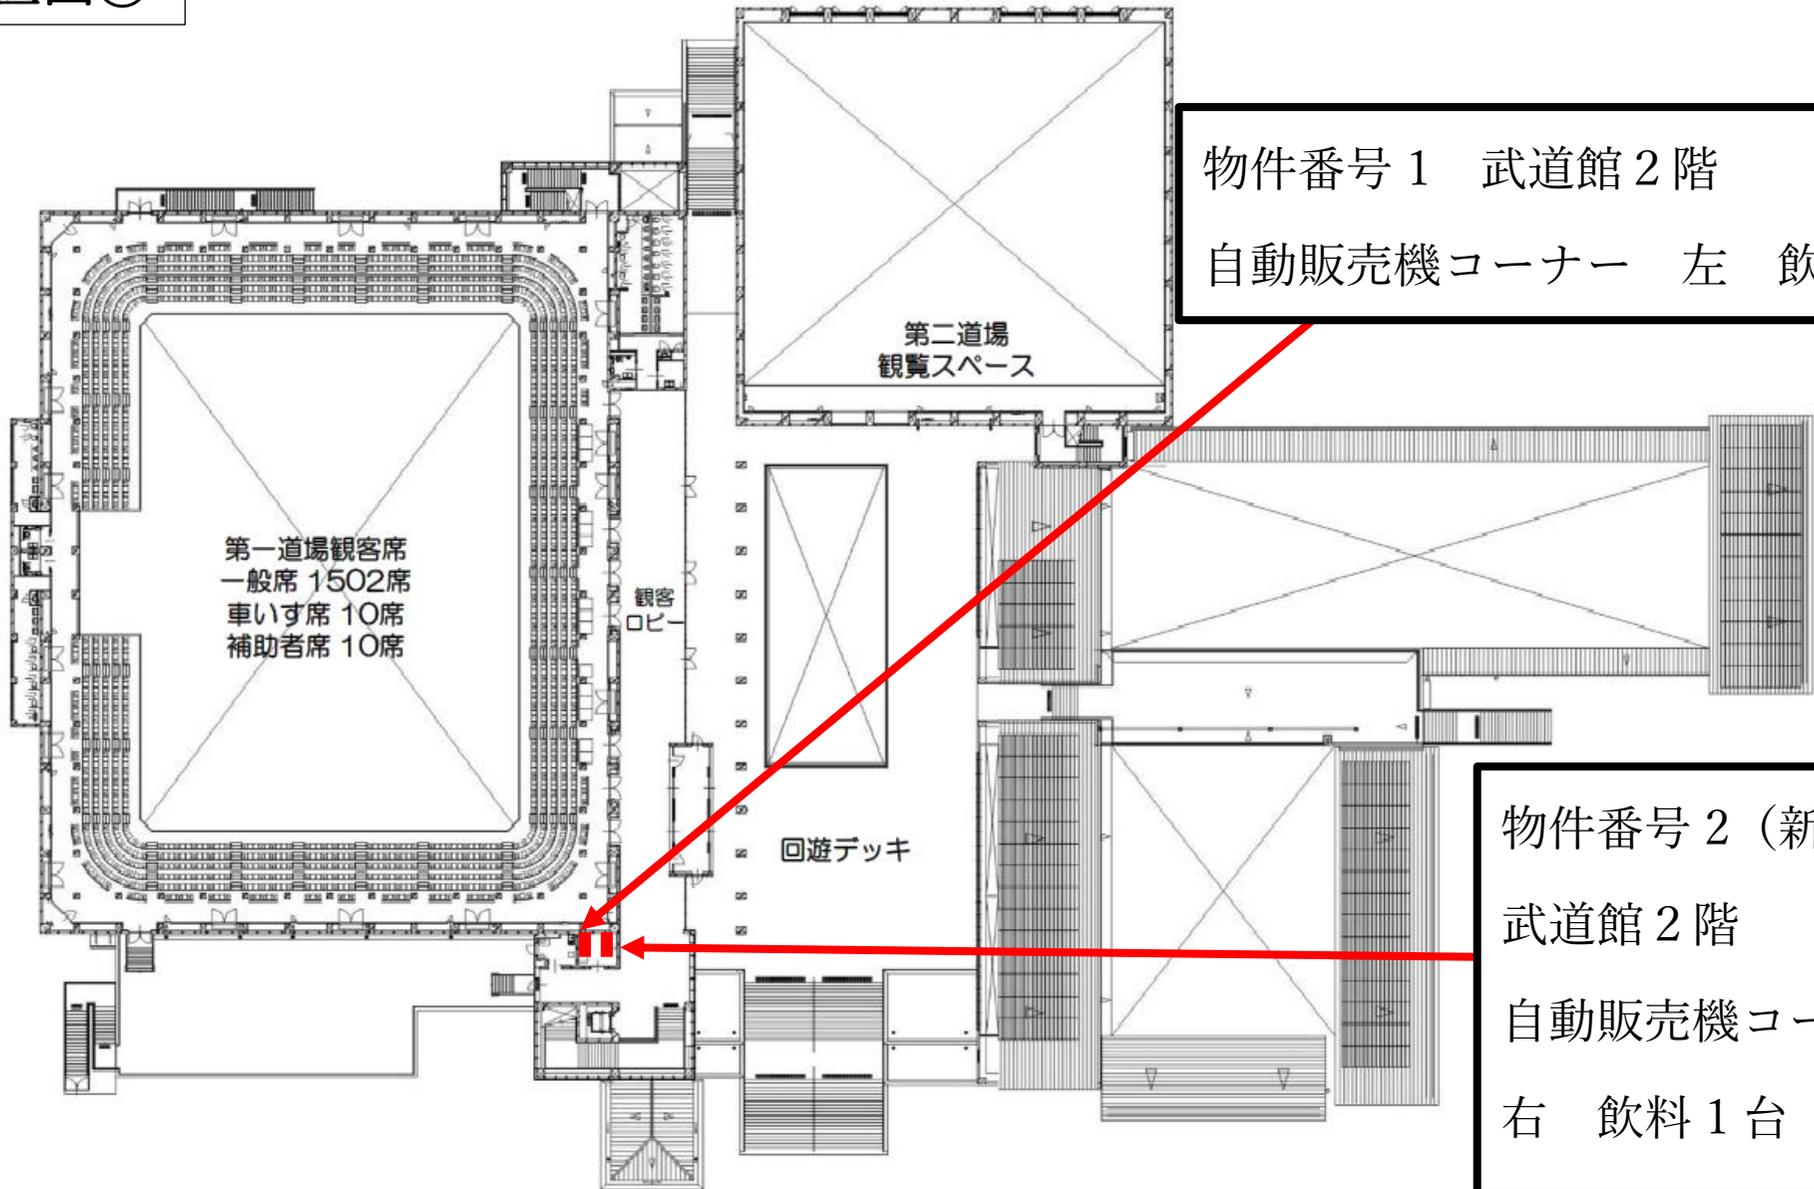

物件番号 1 武道館 2階
自動販売機コーナー 左 飲料 1台

物件番号 2 (新規)
武道館 2階
自動販売機コーナー
右 飲料 1台